




PROSPETTO NORD
scala 1:100

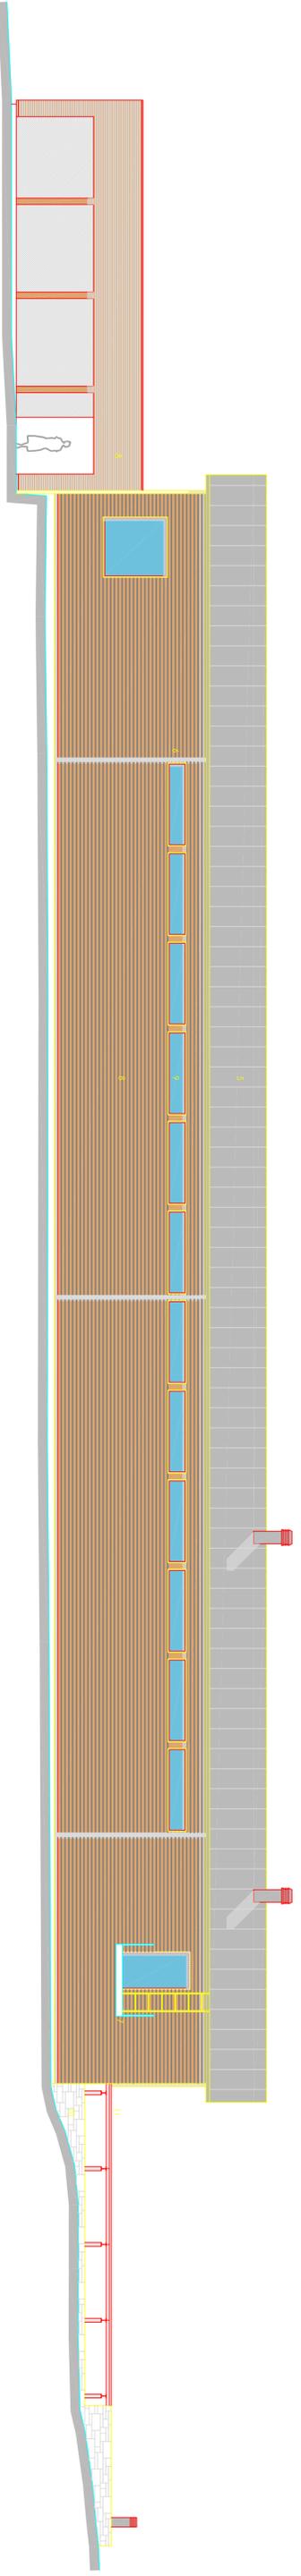

PROSPETTO SUD
scala 1:100

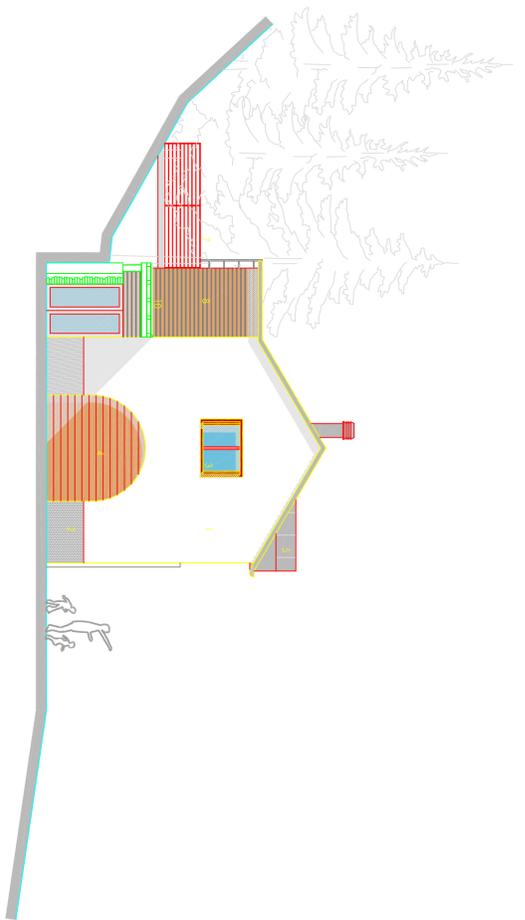

PROSPETTO EST
scala 1:100

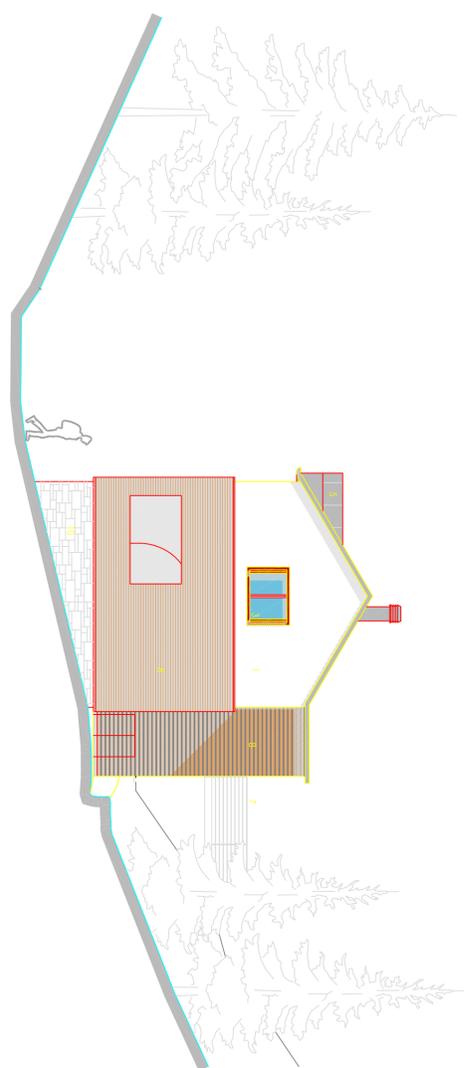

PROSPETTO OVEST
scala 1:100