


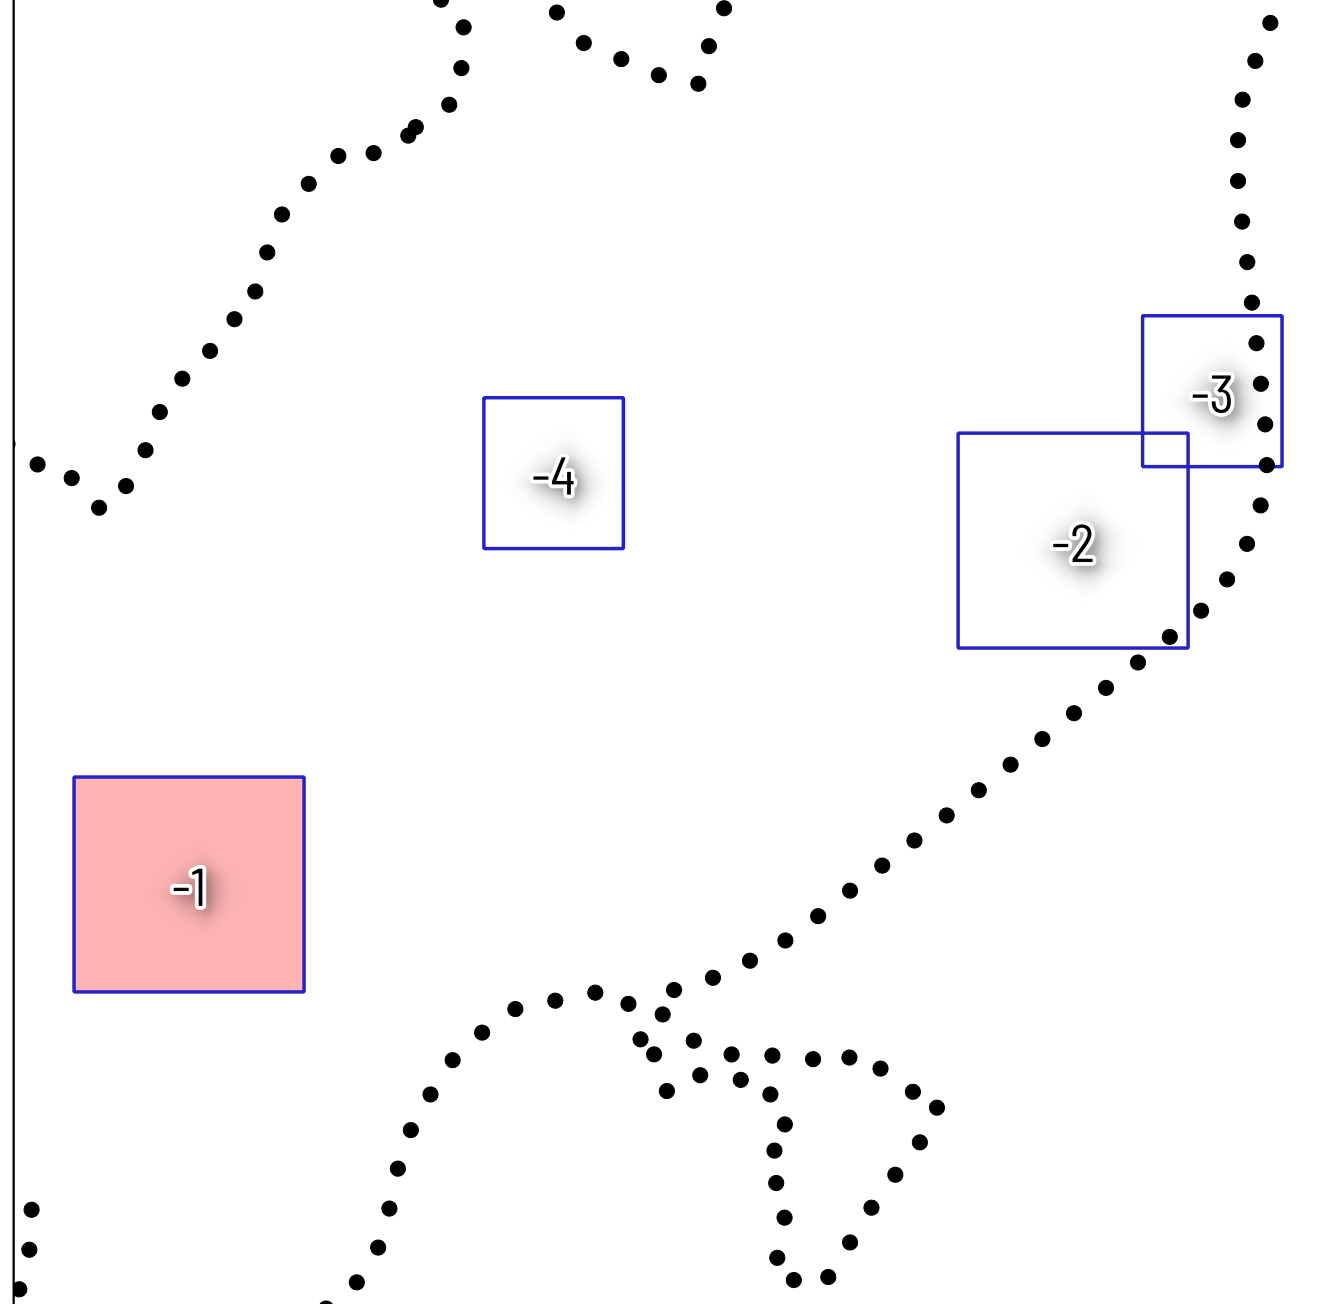

CREAZIONE TEMPLATE CON SHP PREGRESSI 3

CREAZIONE TEMPLATE CON SHP PREGRESSI 3

ADOZIONE PRELIMINARE

SISTEMA INSEDIATIVO, PRODUTTIVO E
INFRASTRUTTURALE - RAFFRONTO
INQUADRAMENTO VARIANTI
scala 1: 1000

-1R1

PROGETTISTA DEL PIANO:
ARCH. FRANCO ALLOCCA
via della Malvasia, 101 - TRENTO

Ordine degli Architetti
Pianificatori Paisaggisti e Conservatori
della Provincia di Trento
Dott. Architetto
FRANCO ALLOCCA
370 sez. A - ARCHITETTURA
Franco Allocca