


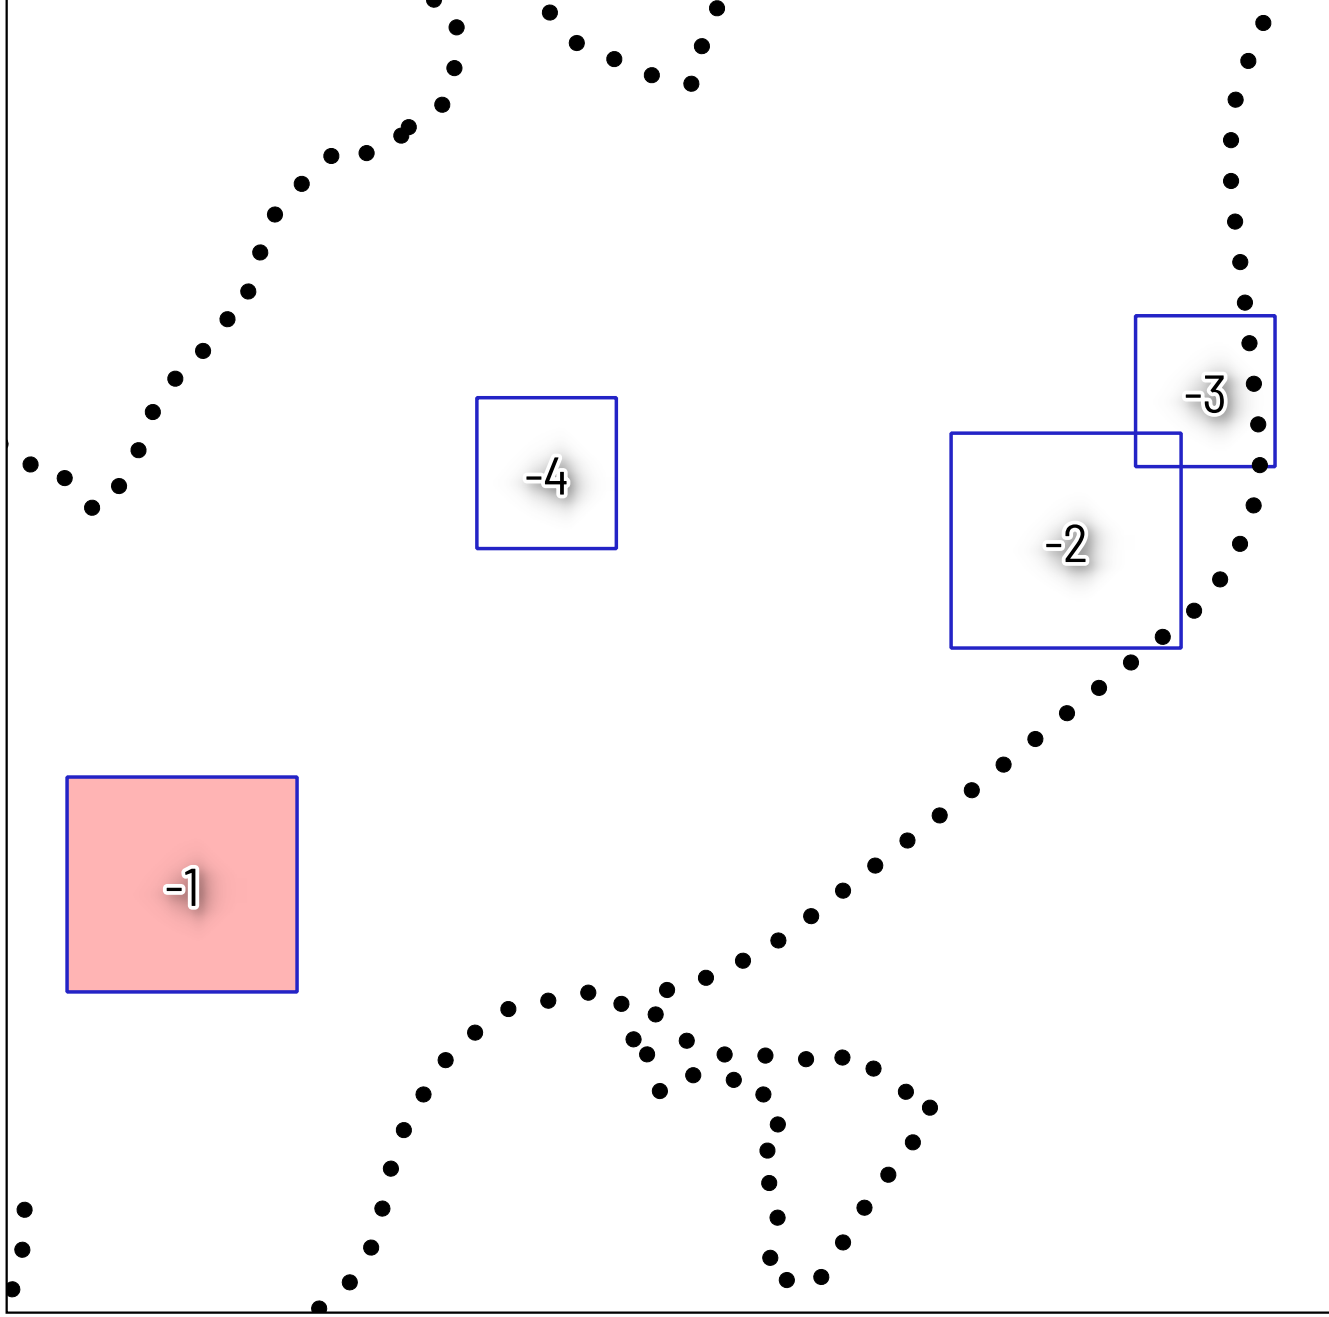

COMUNE DI TERRE D'ADIGE
PROVINCIA AUTONOMA DI TRENTO

CREAZIONE TEMPLATE CON SHP PREGRESSI 3

CREAZIONE TEMPLATE CON SHP PREGRESSI 3

ADOZIONE PRELIMINARE

SISTEMA INSEDIATIVO, PRODUTTIVO E
INFRASTRUTTURALE
INQUADRAMENTO VARIANTI
scala 1: 1000

-11

PROGETTISTA DEL PIANO:
ARCH. FRANCO ALLOCCA
via della Malvasia, 101 - TRENTO

