






COMUNE DI TERRE D'ADIGE  
PROVINCIA AUTONOMA DI TRENTO

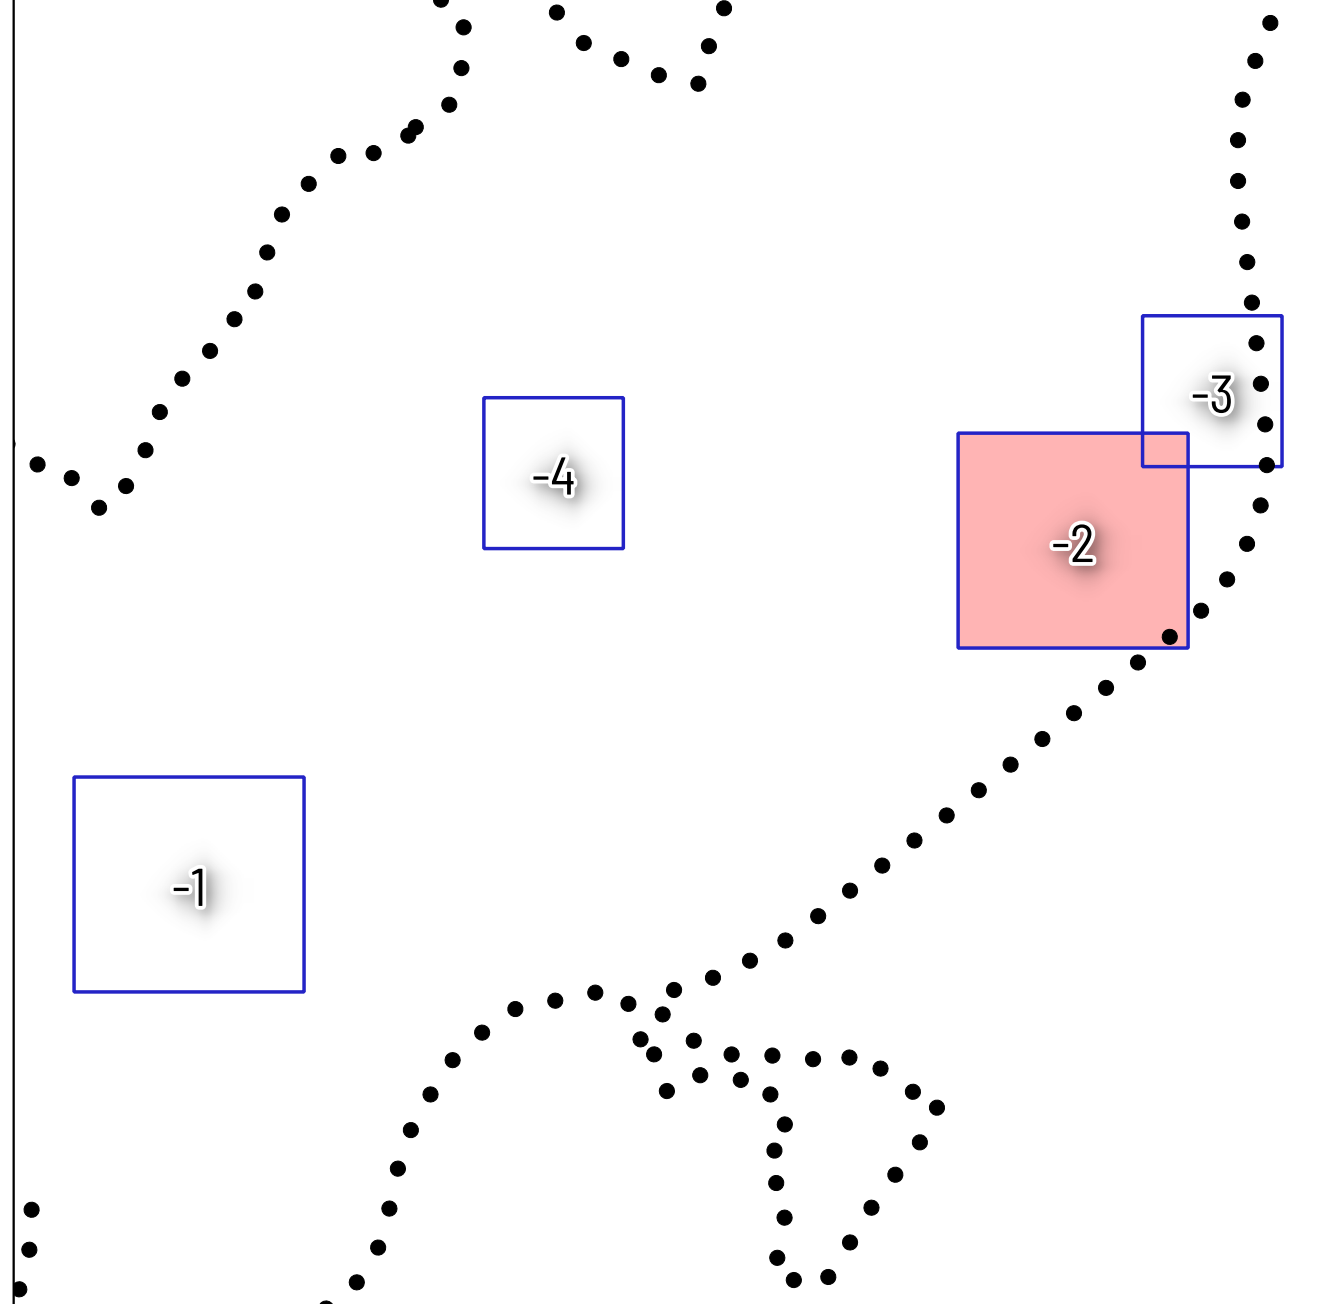

CREAZIONE TEMPLATE CON SHP PREGRESSI 3

CREAZIONE TEMPLATE CON SHP PREGRESSI 3

ADOZIONE PRELIMINARE

SISTEMA INSEDIATIVO, PRODUTTIVO E  
INFRASTRUTTURALE  
INQUADRAMENTO VARIANTI  
scala 1: 1000

-21

PROGETTISTA DEL PIANO:  
ARCH. FRANCO ALLOCCA  
via della Malvasia, 101 - TRENTO



Ordine degli Architetti,  
Pianificatori, Paesaggisti e Conservatori  
della Provincia di Trento  
Dott. Architetto  
FRANCO ALLOCCA  
370 sez. A - ARCHITETTURA  
*Franco Allocca*