




COMUNE DI TERRE D'ADIGE
PROVINCIA AUTONOMA DI TRENTO

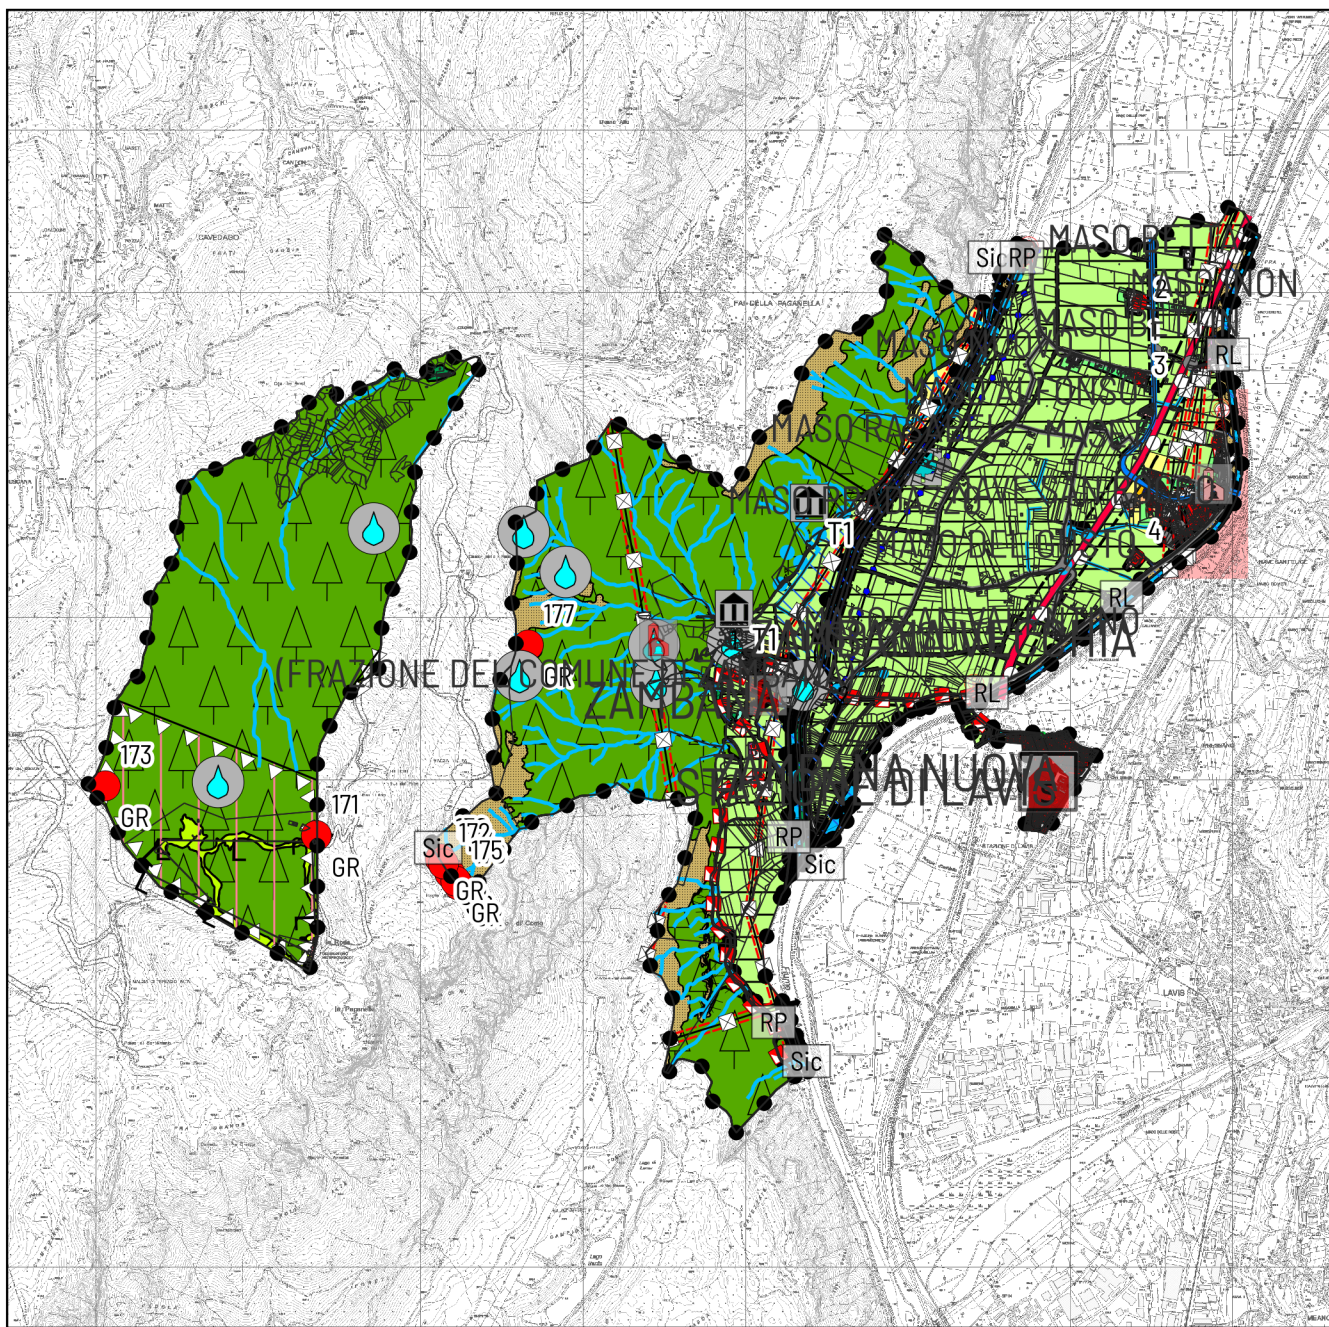

VARIANTE PRG 2022

VARIANTE 2022 DI ACCORPAMENTO DEI PRG DEGLI EX COMUNI DI NAVE SAN ROCCO E DI ZAMBANA

ADOZIONE PRELIMINARE

SISTEMA INSEDIATIVO, PRODUTTIVO E INFRASTRUTTURALE

41

scala 1: 2000

PROGETTISTA DEL PIANO:
ARCH. FRANCO ALLOCCA
via della Malvasia, 101 - TRENTO

Ordine degli Architetti
Pianificatori Paesaggisti e Conservatori
della Provincia di Trento
Dott. Architetto
FRANCO ALLOCCA
370 sez. A - ARCHITETTURA
Franco Allocca