



ILLUMINAZIONE PUBBLICA DI ZAMBANA NUOVA 1:1000

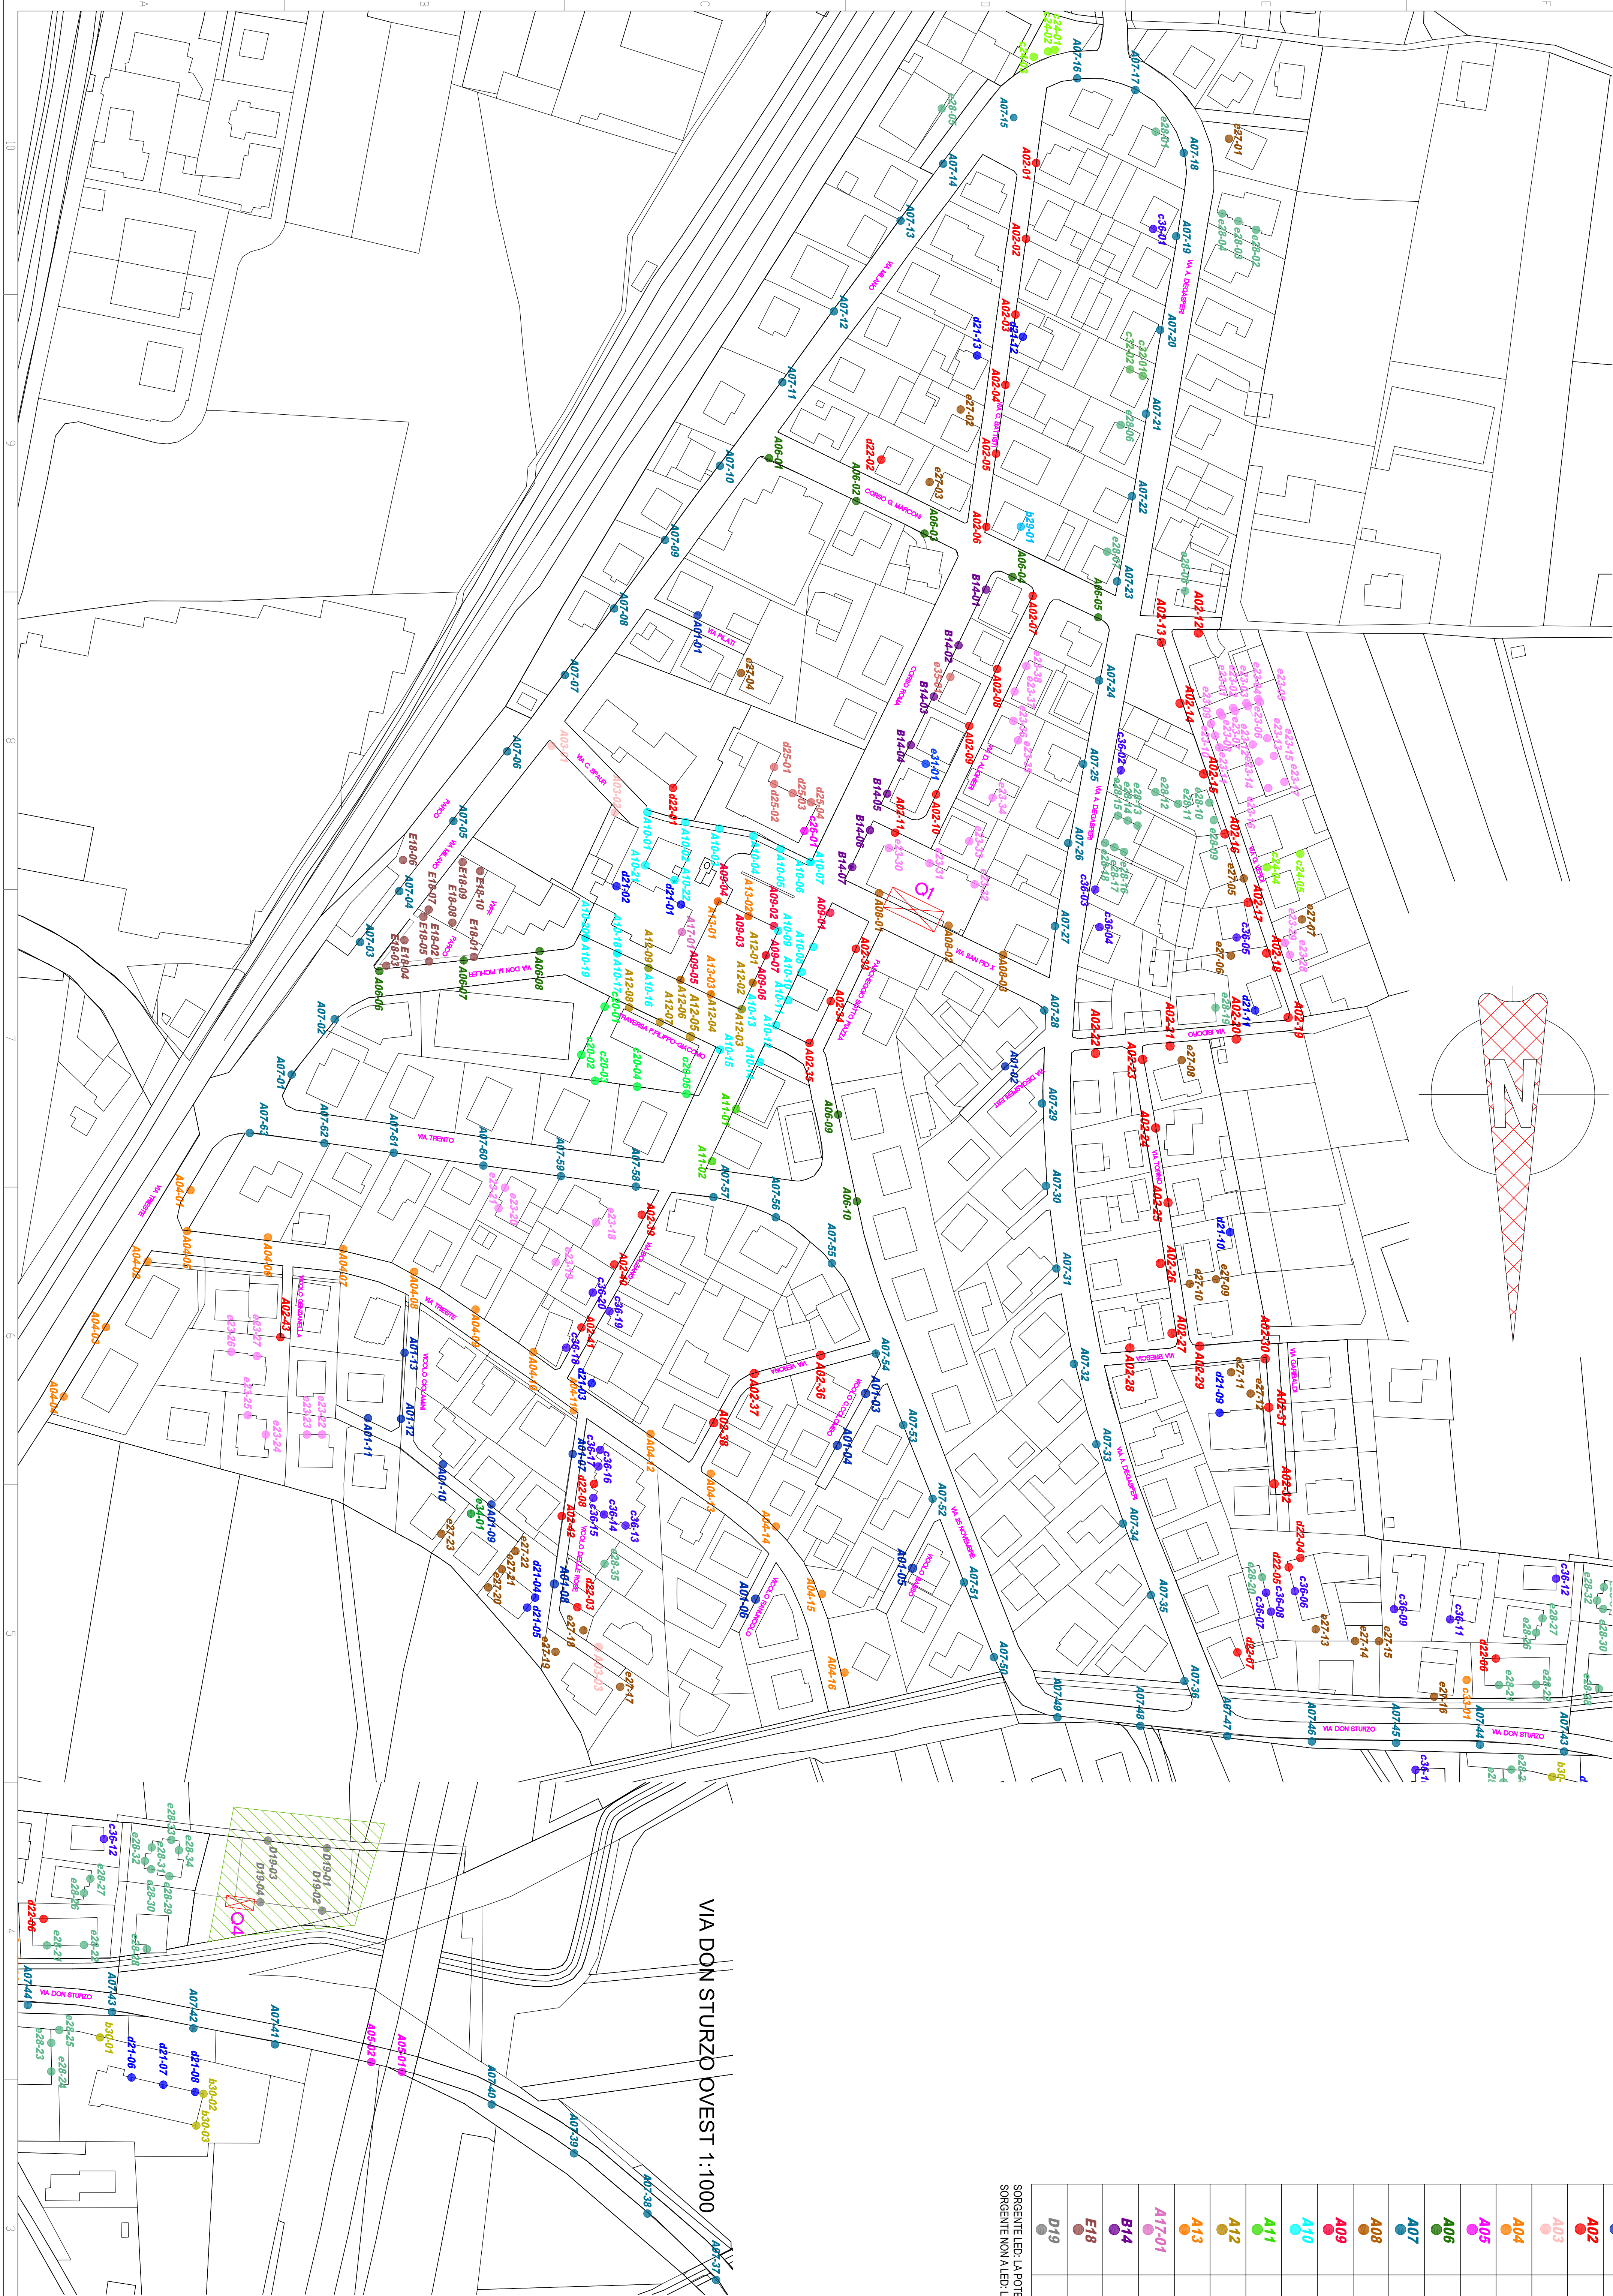

CODICE IDENTIFICATIVO K	CLASSE APPARECCHIO	DESCRIZIONE	POTENZA LAMPADA	SORGENTE	CODICE IDENTIFICATIVO K	CLASSE APPARECCHIO	DESCRIZIONE	POTENZA LAMPADA	SORGENTE
A01	A	PALO DRITTO STRADALE	41W	LED	C20	C	PALO DRITTO ARTISTICO	38W/39W	FLUO
A02	A	PALO DRITTO STRADALE	80W	LED	d21	D	NEOSOLA PARETE PROIETTORE	125W/150W	IODURI METALLICI
A03	A	PALO DRITTO STRADALE	80W	LED	d22	D	NEOSOLA PARETE PROIETTORE	100W/100W	FLUO
A04	A	PALO DRITTO STRADALE	80W	LED	e23	E	PARETE ARTISTICO	38W/39W	FLUO
A05	A	NEOSOLA PARETE STRADALE	117W	LED	c24	C	PALETTO ARTISTICO	38W/39W	FLUO
A06	A	PALO DRITTO STRADALE	117W	LED	d25	D	NEOSOLA PARETE PROIETTORE	250W/275W	SAP
A07	A	PALO DRITTO STRADALE	117W	LED	c26	C	PALETTA PARETE TECNICO	108W/19W	NEON
A08	A	PALO DRITTO STRADALE	117W	LED	e27	E	PALETTA GLOBO PARETE	18W/20W	FLUO
A09	A	PALO DRITTO TECNICO	46,2W	LED	e28	E	PALETTA GLOBO PARETE	38W/39W	FLUO
A10	A	PALO DRITTO TECNICO	30,8W	LED	b29	C	NEOSOLA PARETE STRADALE	125W/150W	MBF
A11	A	PALO DRITTO TECNICO	92W	LED	b30	C	NEOSOLA PARETE STRADALE	125W/150W	MBF
A12	A	PALO DRITTO TECNICO	15,4W	LED	e31	E	PALO DRITTO GLOBO	18W/20W	FLUO
A13	A	PALO DRITTO TECNICO	62W	LED	c32	C	PALETTA TECNICO	18W/20W	FLUO
A17-01	A	NEOSOLA PARETE TECNICO	46,2W	LED	c33	C	PALETTA ARTISTICO	18W/20W	FLUO
B14	B	PALO DRITTO TECNICO	60W/72W	IODURI METALLICI	e34	E	PALETTA GLOBO	2,58W/2,58W	FLUO
E18	E	PALO DRITTO GLOBO	38W/39W	FLUO	e35	E	PALO DRITTO GLOBO	18W/20W	FLUO
D19	D	PALO DRITTO PROIETTORE	2,250W/2,275W	IODURI METALLICI	c36	C	NEOSOLA PARETE ARTISTICO	18W/20W	FLUO

LEGENDA	
	PUNTO LUCE
	PERTINENZA QUADRO 04
	QUADRO ELETTRICO
	IL RIMANENTE E' DI PERTINENZA DEL QUADRO 01

CODICE APPARECCHIO	
XXX-YY	
XXX: SIGLA IDENTIFICATIVA TIPO DI APPARECCHIO (SE MINUSCOLA APP. PRIVATO)	
YY: NUMERAZIONE PROGRESSIVA TIPO APPARECCHIO	

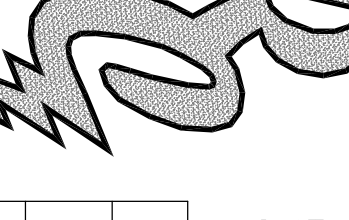

1R

STUDIO TECNICO

Ing. Renato Coser

progettazione impianti elettrici

38030 CASTELLO MOLINA DI FIVERRÉ (TN)
 PIAZZA Mazzini, 1
 0461/228254
 tel. 0461/228254
 fax 0461/228254

P.IVA 0539983226
 C.F. 02581060133879
 Email: info@renatocoser.it

DATA
 17/05/2015

Scala
 1:1000

Velocità
 60 km/h

Commissa
 015-20-P-01-01

Comune di: **Zambiana**

Comune di: **Zambiana**

Lavoro: **Amministrazione Comunale Zambiana**

Lavoro: **P.R.G. - Piano Regolatore Illuminazione Comunale Zambiana Nuova**

Oggetto: **Distribuzione apparecchi illuminazione a quattro elettrico generale**

PROVINCIA DI **Trento**

EDIZIONE

1
2
3
4
5

PREVISIONI

1
2
3
4
5

☐ PRELIMINARE
☐ DEFINITIVO
☐ ESECUTIVO
☐ COSTRUITO

☐ IMPIANTO NUOVO
☐ ADEGUAMENTO