


QUADRO D'UNIONE

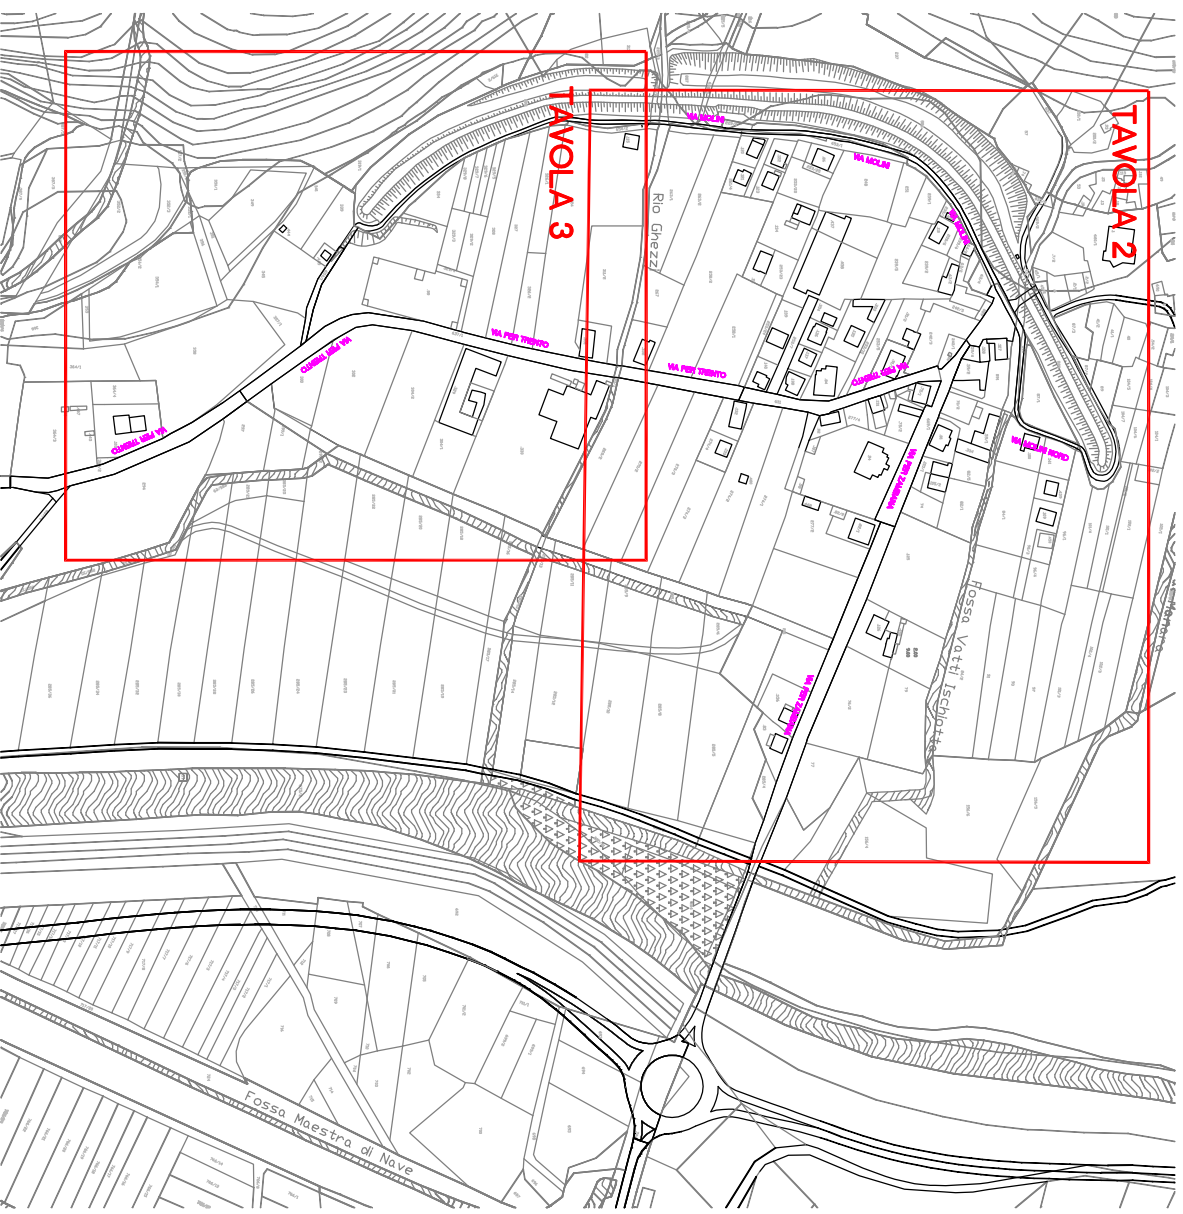

LEGENDA

	PUNTO LUCE		QUADRO ELETTRICO
	AREA PERTINENZA 02		AREA PERTINENZA 03

CODICE APPARECCHIO


XXX-YY

XXX SIGLA IDENTIFICATIVA TIPO DI APPARECCHIO CSE MINUSCOLO APP. PRIVATO

YY: NUMERAZIONE PROGRESSIVA TIPO APPARECCHIO

COSE	CLASSE	DESCRIZIONE	POTENZA LAMPADA	SORGENTE
B15	B	PAILO DITTO STRADALE	100W/120W	MBF
A16	A	PAILO DITTO TECNICO	125W/150W	JM
D37	D	MENSOLA PARETE PROIETTORE	125W/150W	JM
d38	D	MENSOLA PARETE PROIETTORE	250W/275W	JM
c39	C	MENSOLA PARETE ARTISTICO	50W/55W	INC
c40	C	MENSOLA PARETE ARTISTICO	100W/110W	FLUO
e41	E	PARETE ARTISTICO	35W/39W	FLUO
d42	D	MENSOLA PARETE PROIETTORE	150W/165W	FLUO
b43	B	MENSOLA PARETE STRADALE	125W/150W	MBF
d44	D	MENSOLA PARETE PROIETTORE	50W/55W	FLUO

SORGENTE LED: LA POTENZA E QUELLA DI SISTEMA
SORGENTE NON A LED: LA POTENZA E QUELLA NOMINALE POTENZA TOTALE

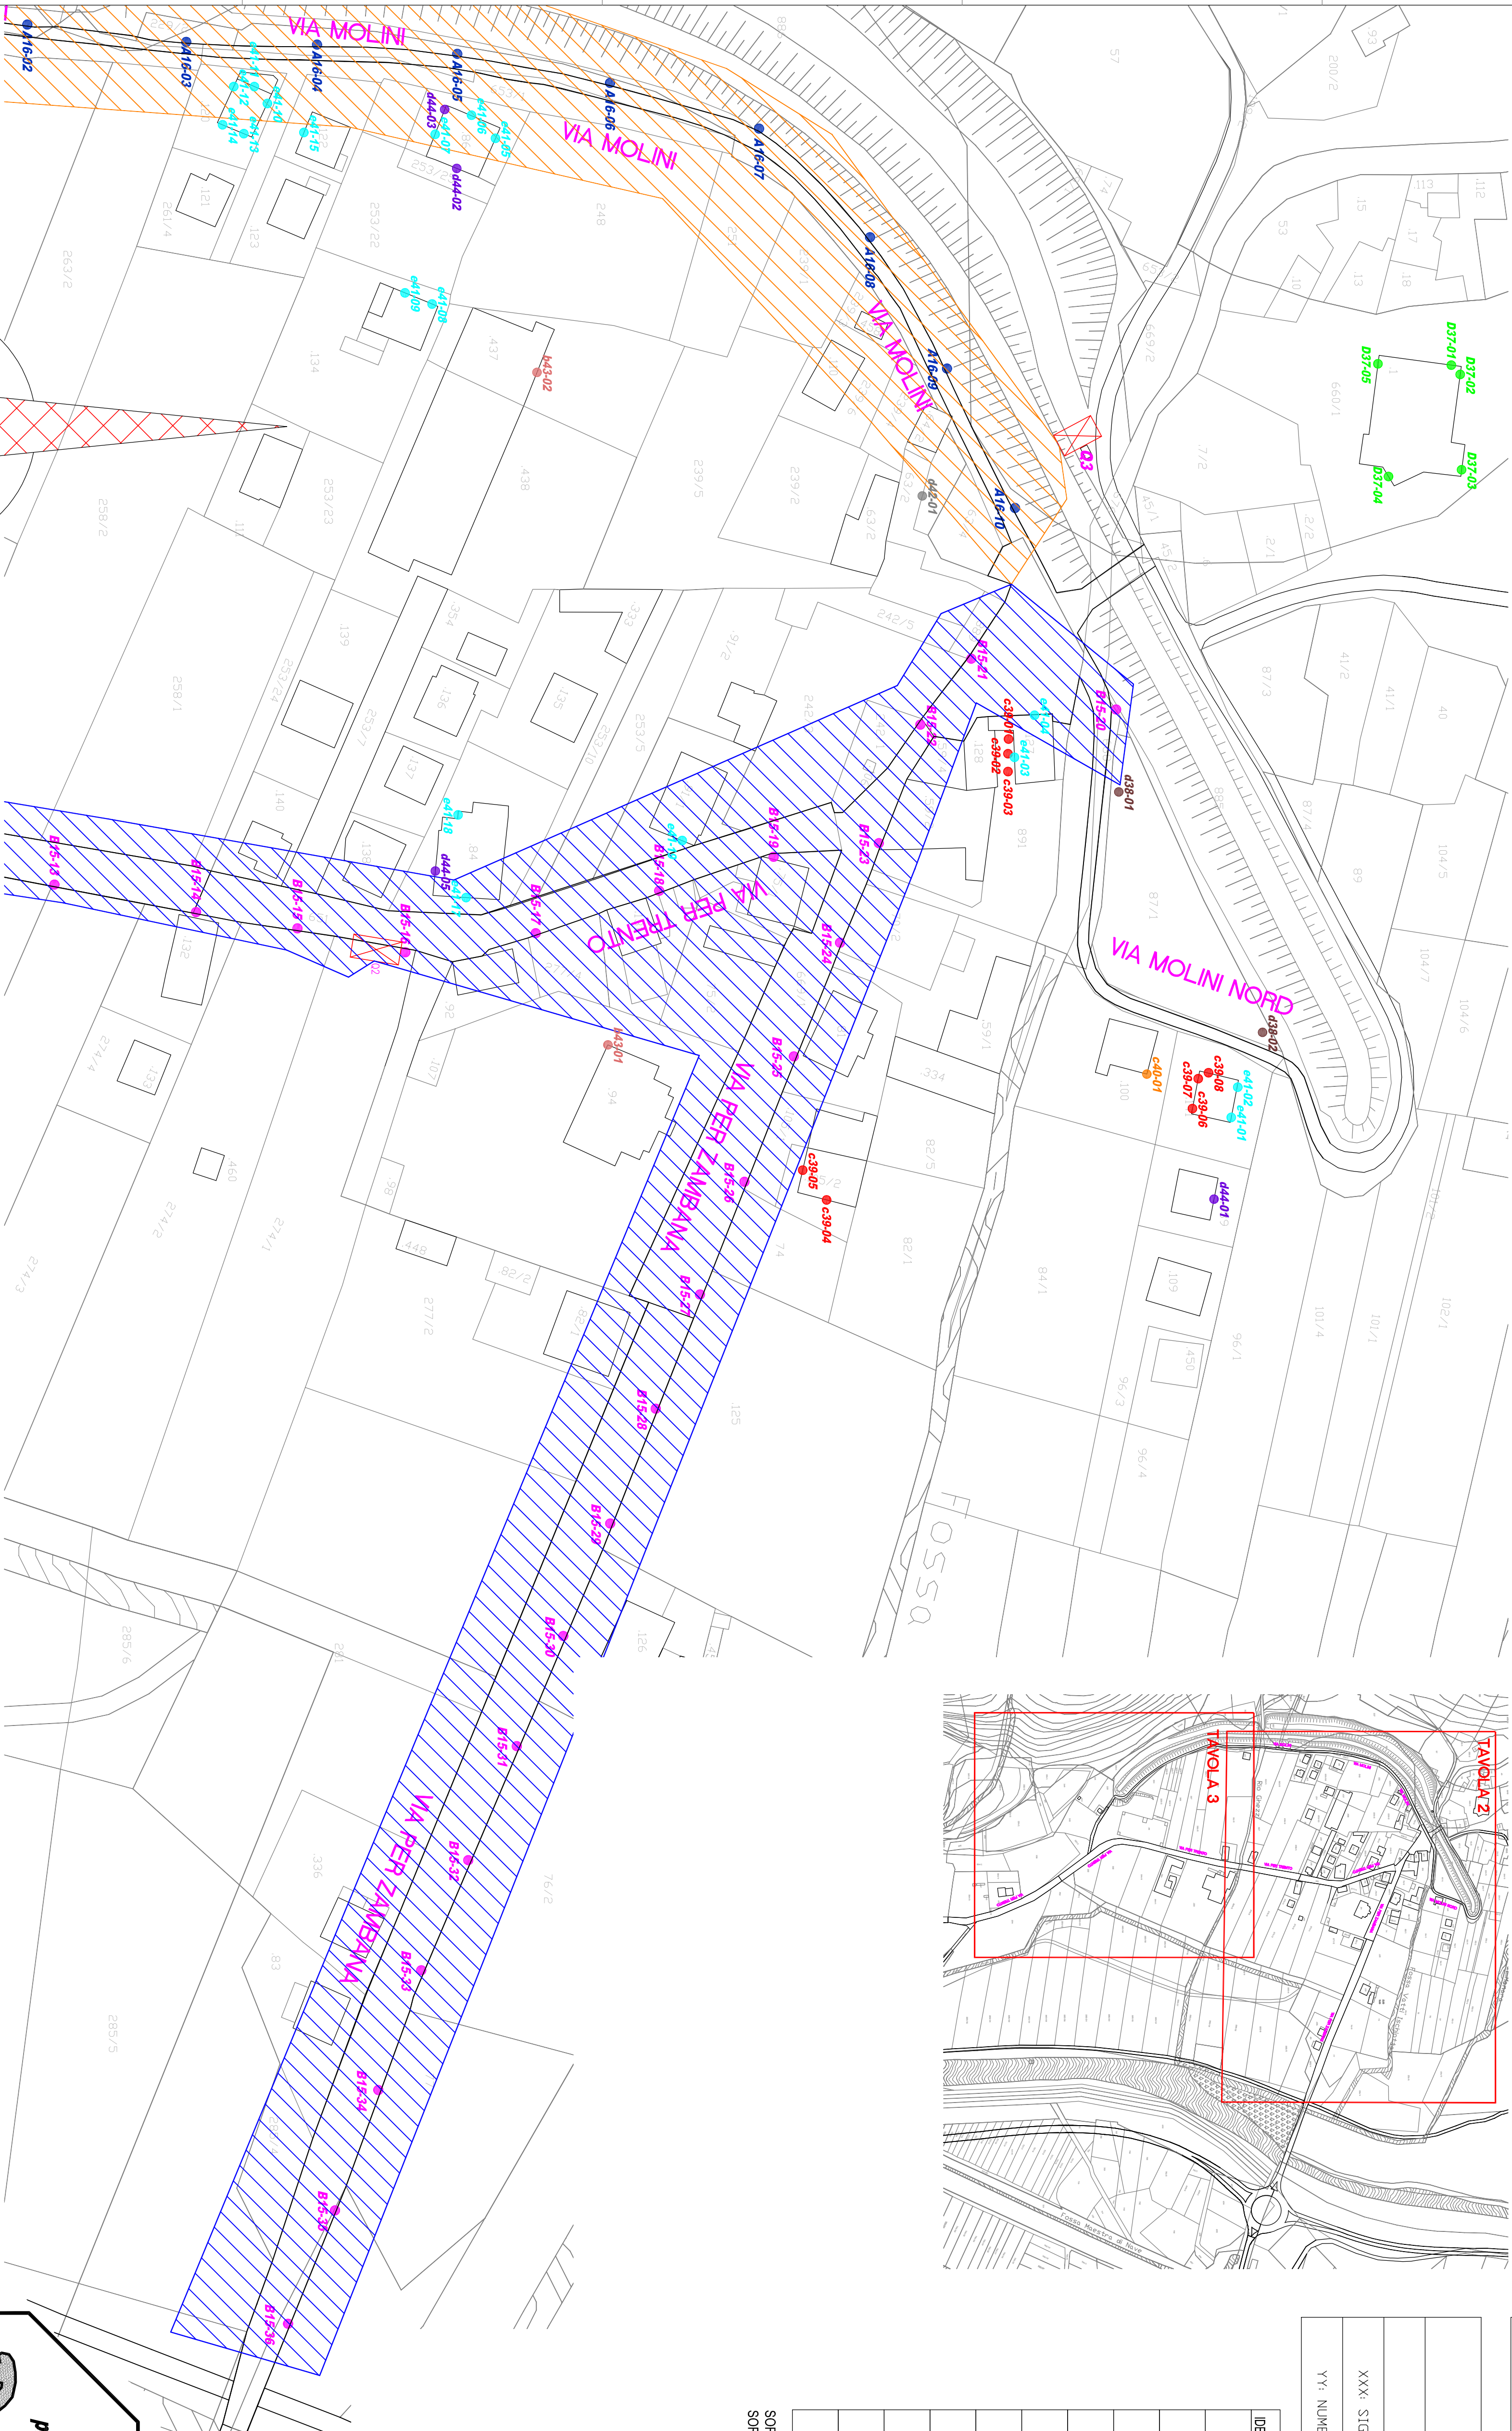

STUDIO TECNICO
Ing. Renato Coser
progettazione impianti elettrici

38030 CASTELLO MOLINA DI FEMME (TN)
P.le dell'Industria, 1
Tel. +39 0462/729544 C.F. 03530810468/13780
tel. 339 2228457 E-mail: renatocoser@induser.it

ORDINE DEGLI INGEGNERI
DELLA PROV. DI TRENTO
dott.ing. RENATO COSER
ISCRIZIONE ALBO N° 1.645

Data: Settembre 2013 Disegnato: Datina
Scala: 1:750 Visto: Coser
Commissio: C/13-3b-tp-02-01 Approvato:

Comune di Zambana Provincia di Trento

Gestirente: Amministrazione Comunale di Zambana

Lavoro: PRLC - Piano Regolatore Illuminazione Comunale

Oggetto: Disposizione quadro elettrico e punti luce
Zona Centro Zambana Vecchia

2R

EDIZIONE	REVISIONI	
☐ PRELIMINARE	1	☐ IMPIANTO NUOVO
☐ DEFINITIVO	2	
☐ ESECUTIVO	3	
☐ COSTRUITO	4	☐ ADEGUAMENTO
	5	

A TERMINI DI LEGGE SI RISERVA LA PROPRIETA' DI QUESTO DISEGNO CON DIVIETO DI RIPRODURLO O DI RENDERSI
COMUNQUE NOTO SENZA AUTORIZZAZIONE SCRITTA AI SENSI DELLA VIGENTE LEGGE SUL DIRITTO D'AUTORE